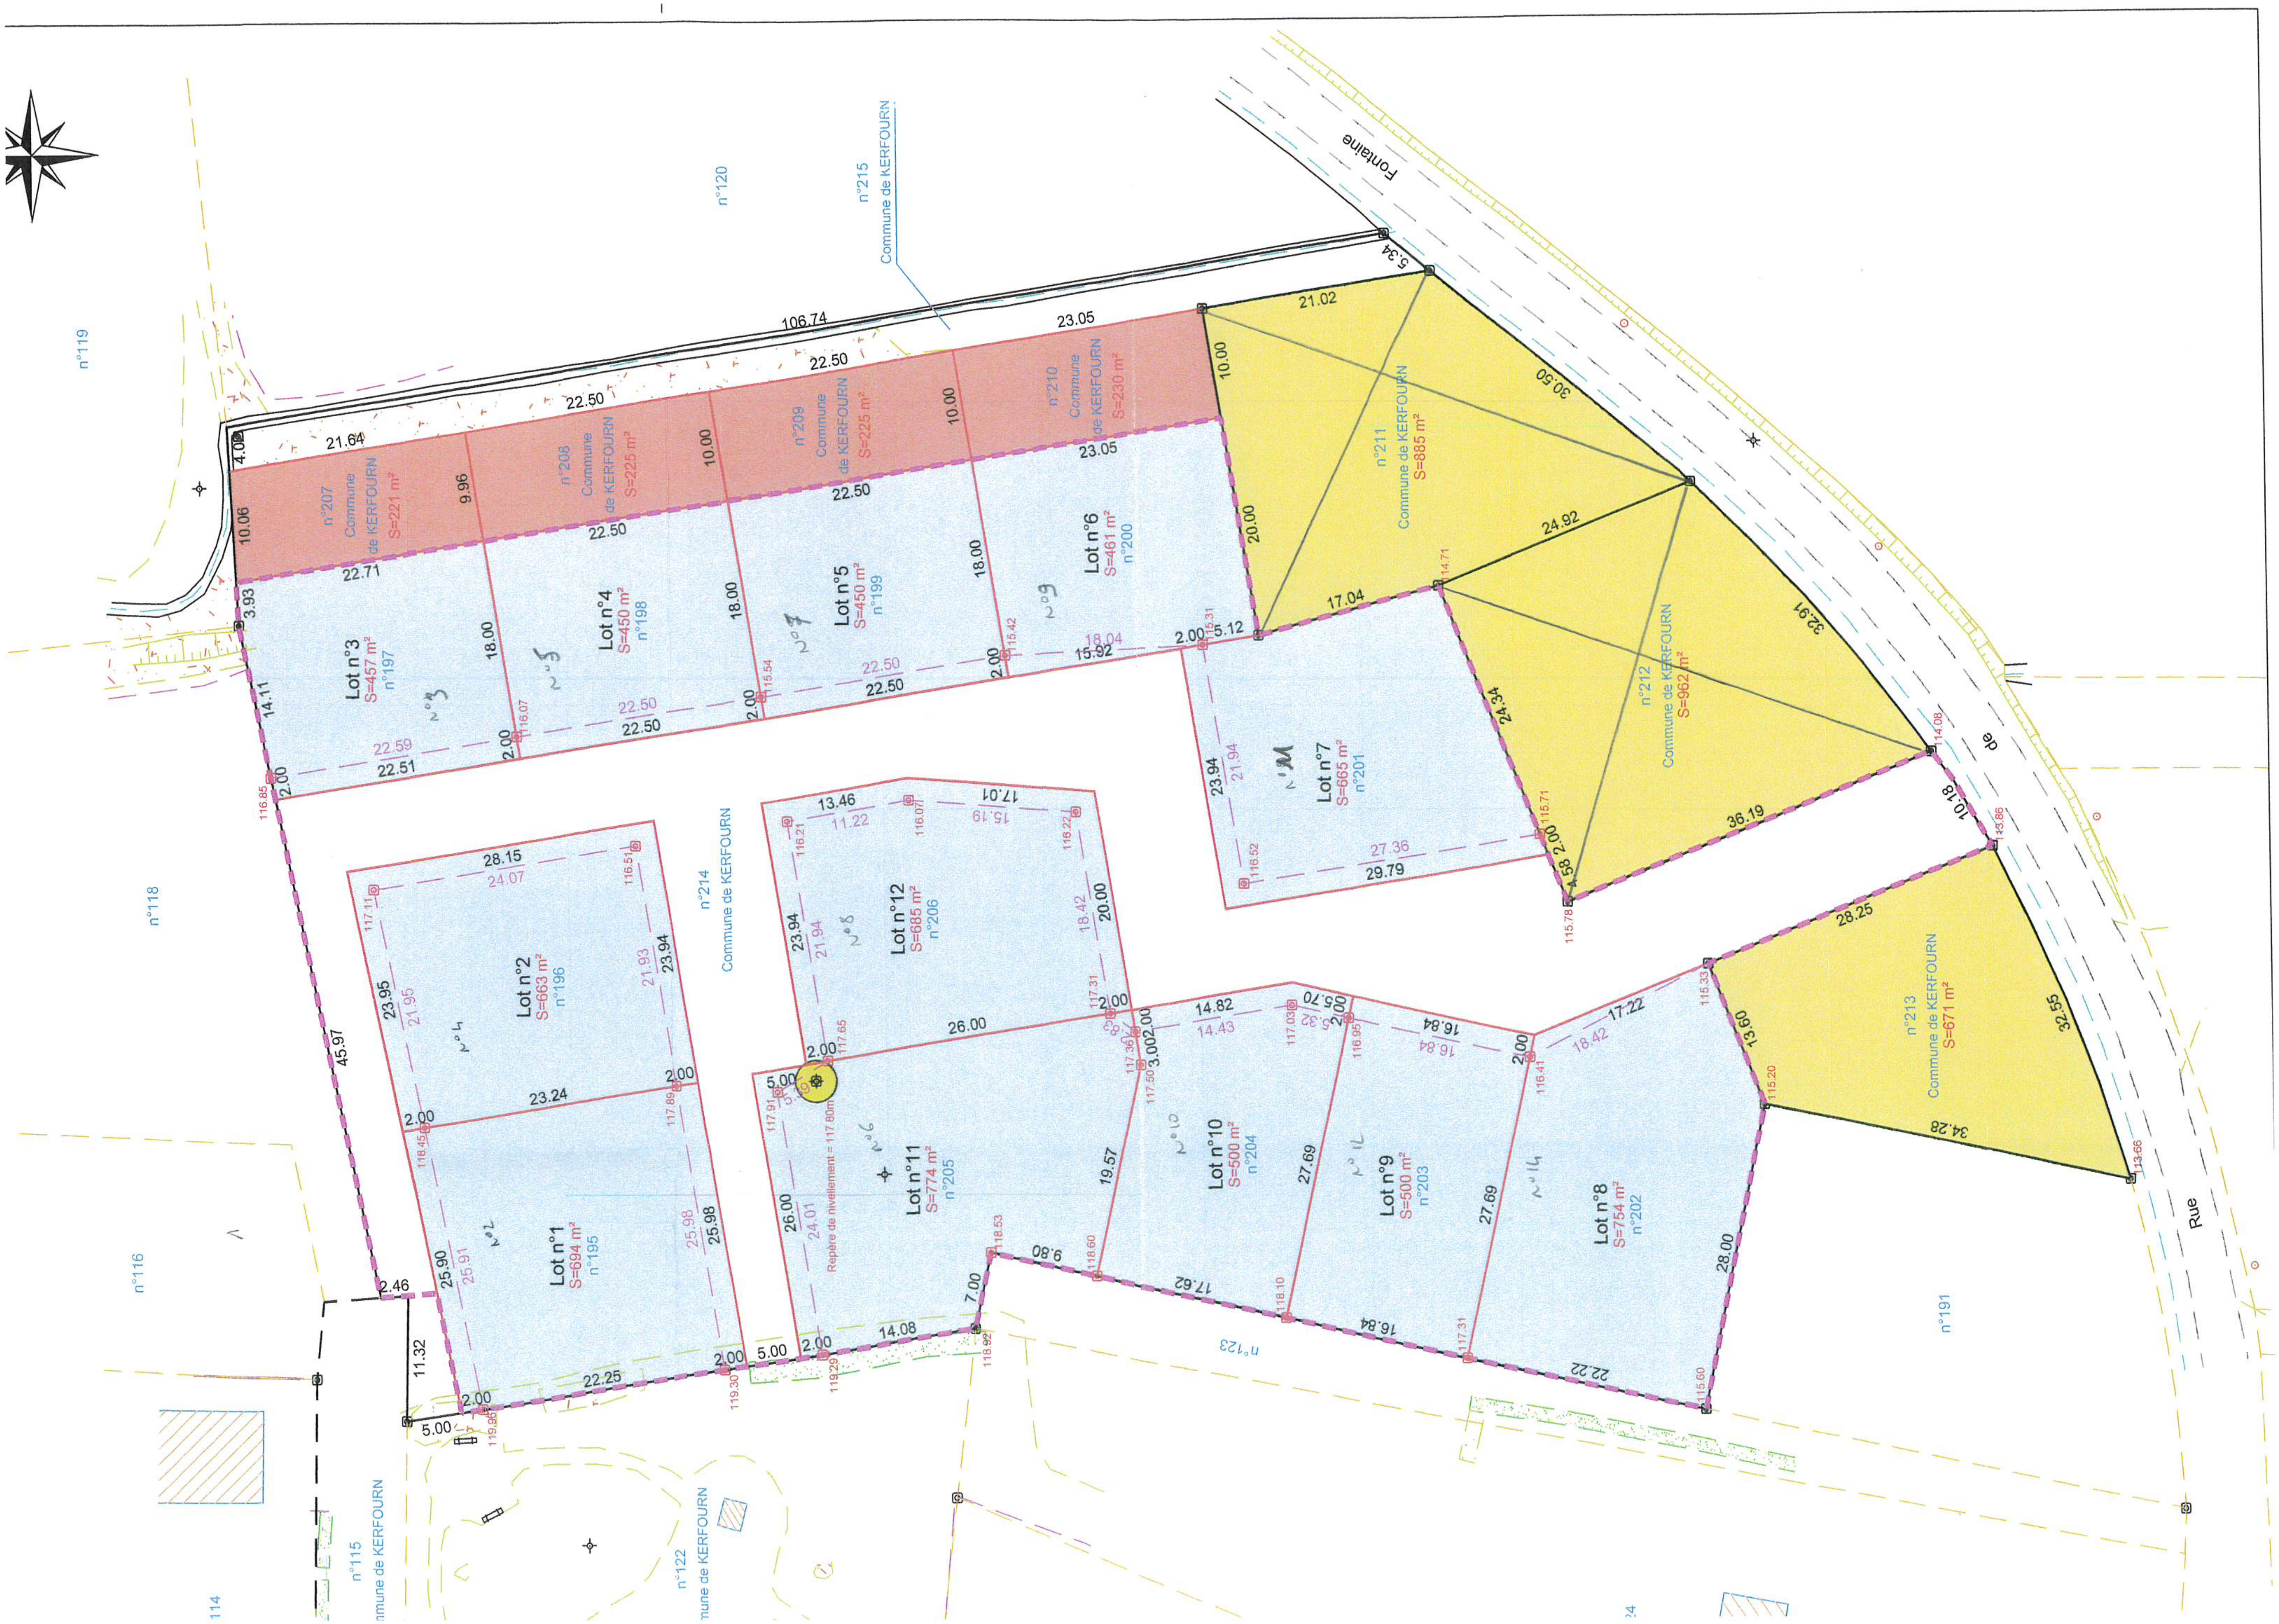

Rue de Fontaine
n°119
n°120
n°215
Commune de KERFOURN
n°207
Commune de KERFOURN
S=221 m²
n°208
Commune de KERFOURN
S=225 m²
n°209
Commune de KERFOURN
S=225 m²
n°210
Commune de KERFOURN
S=230 m²
n°211
Commune de KERFOURN
S=885 m²
n°212
Commune de KERFOURN
S=962 m²
n°213
Commune de KERFOURN
S=671 m²
Lot n°3
S=457 m²
n°197
Lot n°4
S=450 m²
n°198
Lot n°5
S=450 m²
n°199
Lot n°6
S=461 m²
n°200
Lot n°7
S=665 m²
n°201
Lot n°2
S=663 m²
n°196
Lot n°1
S=694 m²
n°195
Lot n°12
S=685 m²
n°206
Lot n°11
S=774 m²
n°205
Repère de nivellement = 117.80m
Lot n°10
S=500 m²
n°204
Lot n°9
S=500 m²
n°203
Lot n°8
S=754 m²
n°202
n°214
Commune de KERFOURN
n°118
n°116
n°115
Commune de KERFOURN
n°122
Commune de KERFOURN
n°123
n°191
106.74